


ЮРЭСК

ЮРЭСК

Фасад 1-4

Фасад 4-1

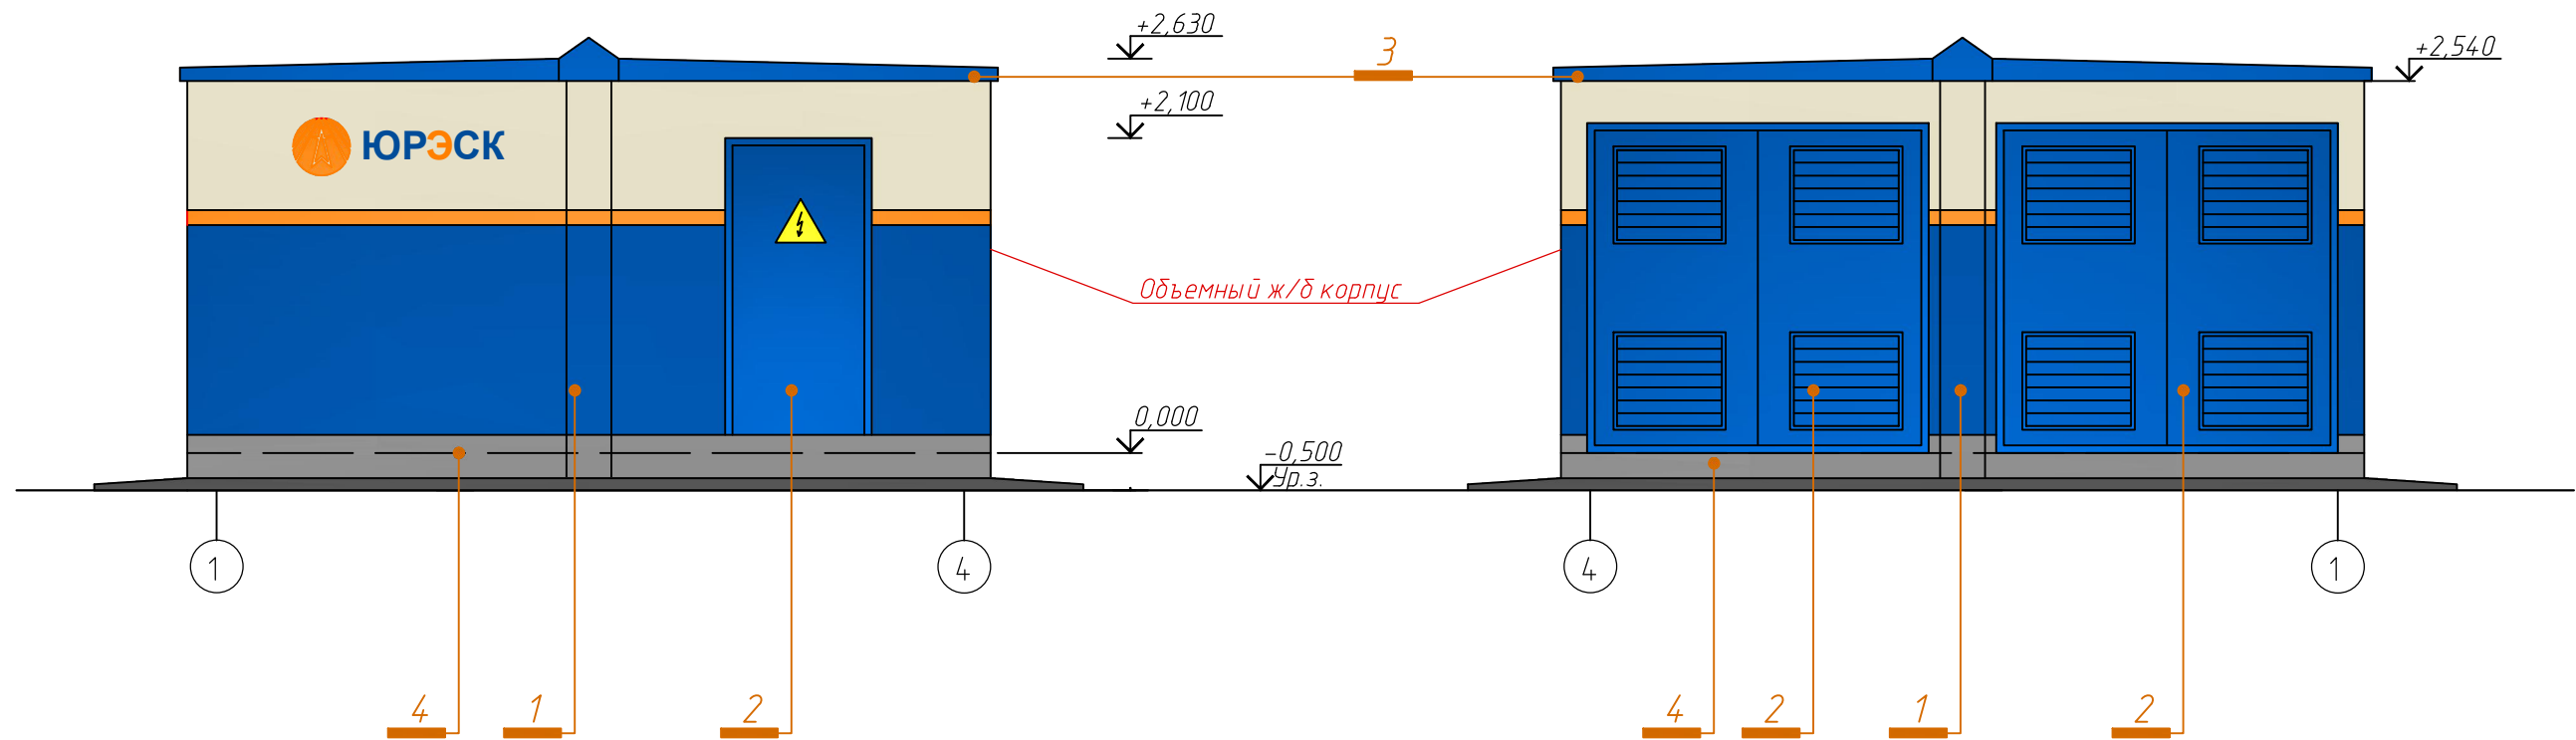

Ведомость отделки фасадов

	Наименование	Материал	№ колера	Эталон колера	Примечание
1	Стены	Окраска фасадными красками (акриловыми)	RAL 1013 (Perlweib)		
		Окраска фасадными красками (акриловыми)	RAL 5002 (Ultramarinblau)		
		Окраска фасадными красками (акриловыми)	RAL 1028 (Melonengelb)		
2	Ворота	Антикоррозийная краска по металлу	RAL 5002 (Ultramarinblau)		
3	Парапет	Окраска фасадными красками (акриловыми)	RAL 5002 (Ultramarinblau)		
4	Цоколь	Окраска фасадными красками (акриловыми)	RAL 7040 (Fenstergrau)		

Примечание:

Цвет красок соответствует цветовой шкале RAL-K7 CLASSIK

Изм.	Кол.ч	Лист	№ док.	Подпись	Дата	57/010-14ПИ/6-АР		
КТП-10/0,4 кВ с КЛ-10 кВ для технологического присоединения 16-ти этажного жилого дома расположенного в 80 метрах на юго-восток от здания по адресу ул. Дружбы народов, 32 г. Когалым						Стадия	Лист	Листов
						П	4	
Разработал	Горбунов			<i>[Signature]</i>	21.07.14	КТП-10/0,4 кВ		
Проверил	Слепова			<i>[Signature]</i>	21.07.14			
ГАП	Слепова			<i>[Signature]</i>	31.07.14	Фасад 1-2		
						ООО "Югорский Проектный Институт"		


Взам. инв. №

Подпись и дата

Инв. № подл.

Фасад А-Б

Фасад Б-А

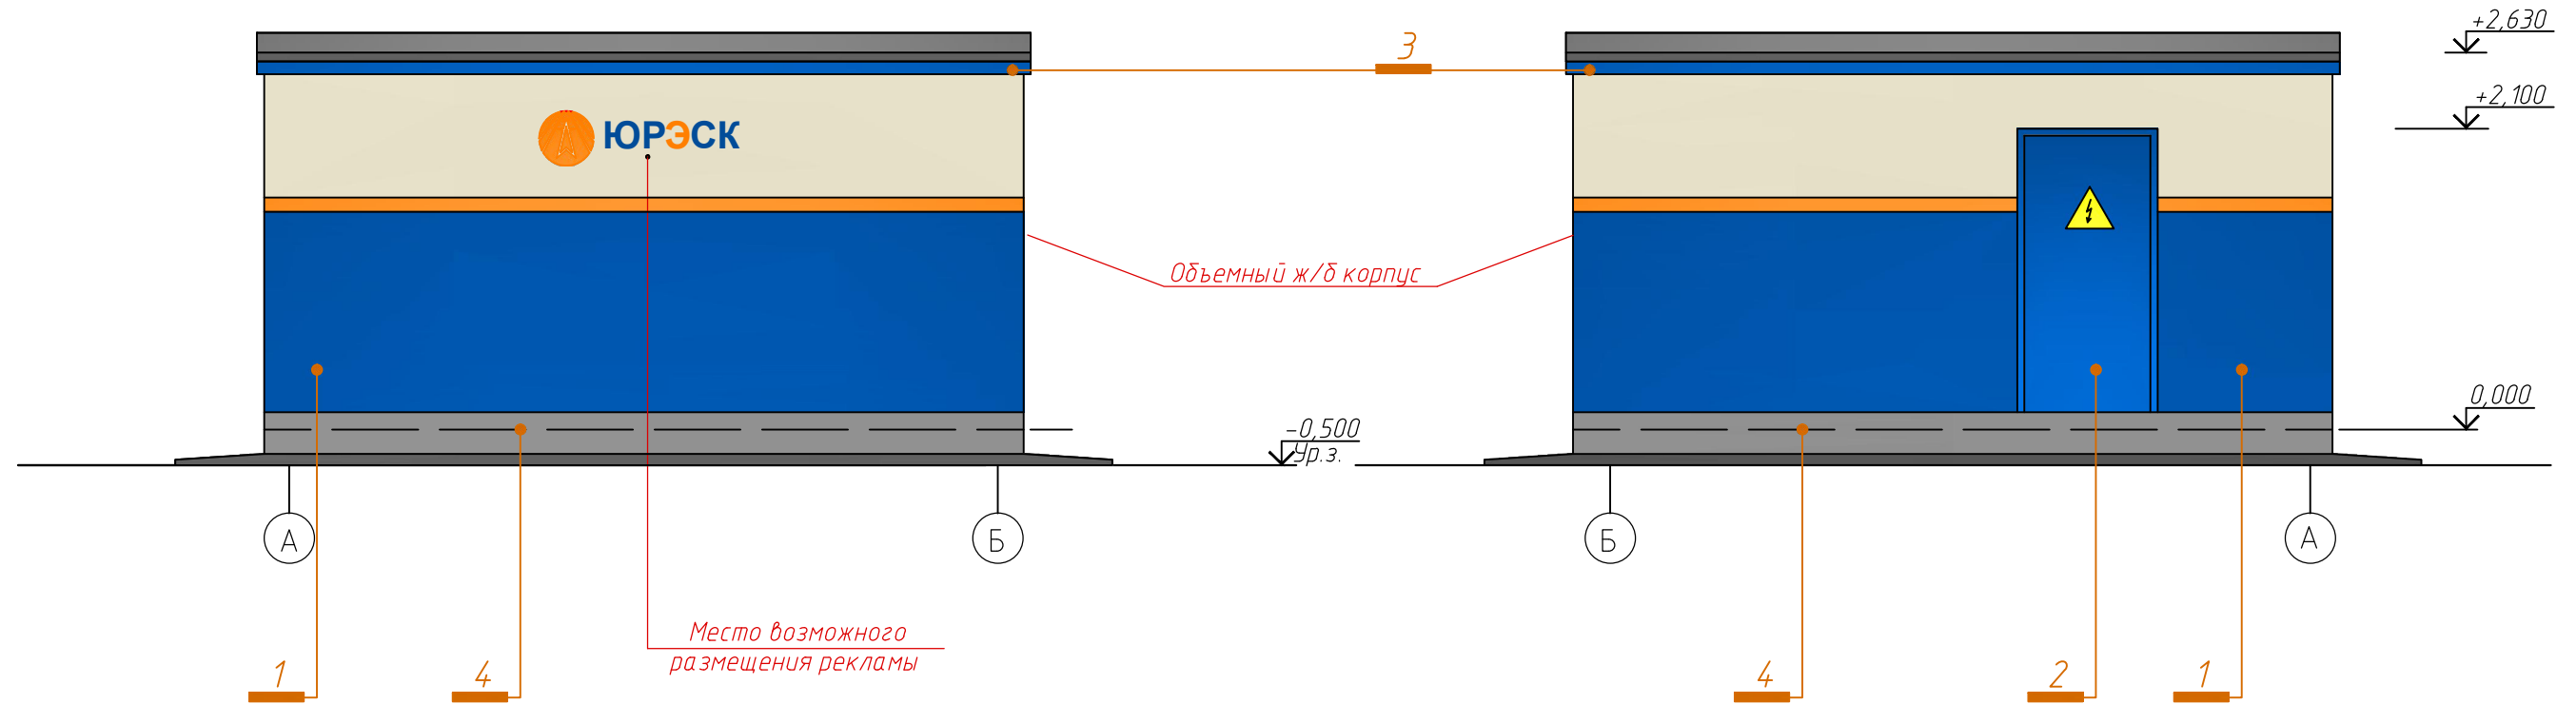

Ведомость отделки фасадов

	Наименование	Материал	№ колера	Эталон колера	Примечание
1	Стены	Окраска фасадными красками (акриловыми)	RAL 1013 (Perlweib)		
		Окраска фасадными красками (акриловыми)	RAL 5002 (Ultramarinblau)		
		Окраска фасадными красками (акриловыми)	RAL 1028 (Melonengelb)		
2	Ворота	Антикоррозийная краска по металлу	RAL 5002 (Ultramarinblau)		
3	Парапет	Окраска фасадными красками (акриловыми)	RAL 5002 (Ultramarinblau)		
4	Цоколь	Окраска фасадными красками (акриловыми)	RAL 7040 (Fenstergrau)		

Примечание:

Цвет красок соответствует цветовой шкале RAL-K7 CLASSIK

						57/010-14ПИ/6-АР			
						КТП-10/0,4 кВ с КЛ-10 кВ для технологического присоединения 16-ти этажного жилого дома расположенного в 80 метрах на юго-восток от здания по адресу ул. Дружбы народов, 32 г. Когалым			
Изм.	Кол.ч.	Лист	№ док.	Подпись	Дата		Стадия	Лист	Листов
Разработал	Горбунов		21.07.14			КТП-10/0,4 кВ	П	5	
Проверил	Слепова		21.07.14						
ГАП	Слепова		31.07.14			Фасад А-Б. Фасад Б-А	ООО "Югорский Проектный Институт"		

Взам. инв. №

Подпись и дата

Инв. № подл.